


Sekcja 2

Ogrodzenie cmentarza

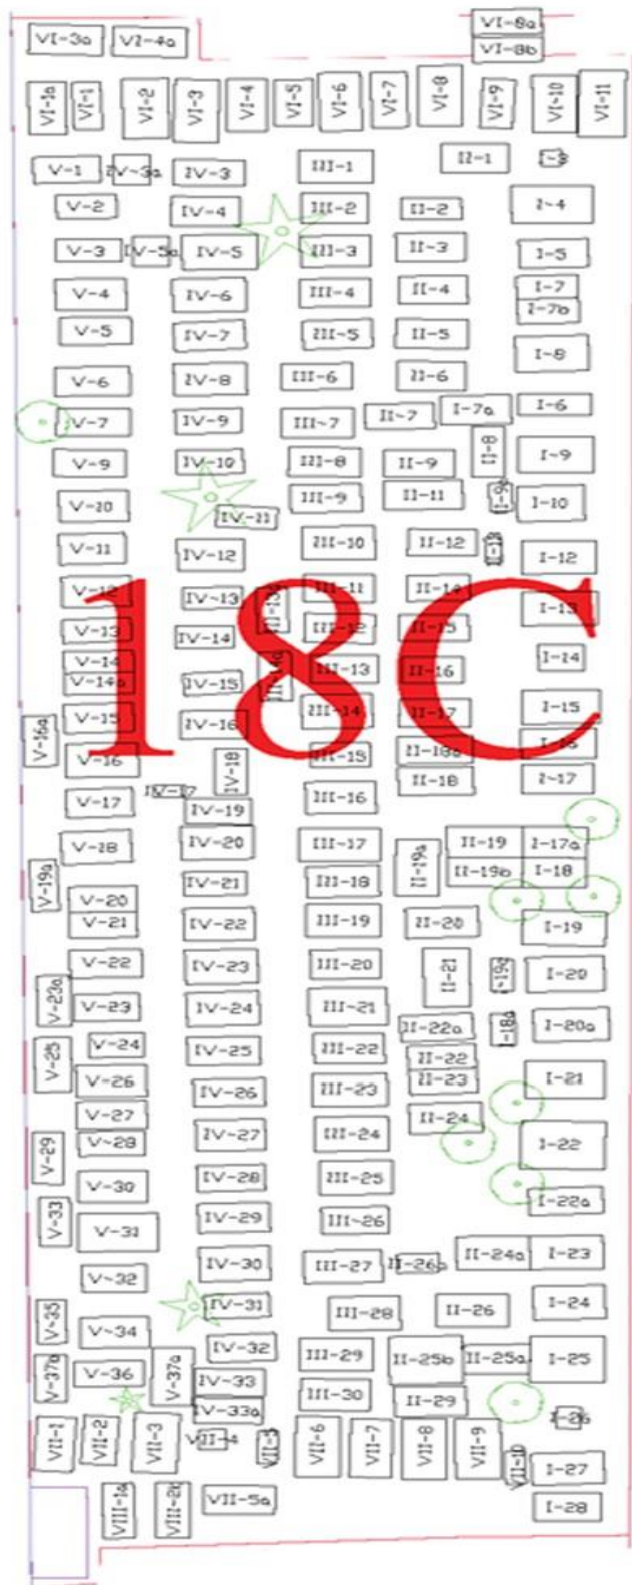

Sekcja 3D

Sekcja 3C

Sekcja 3B

Sekcja 18C