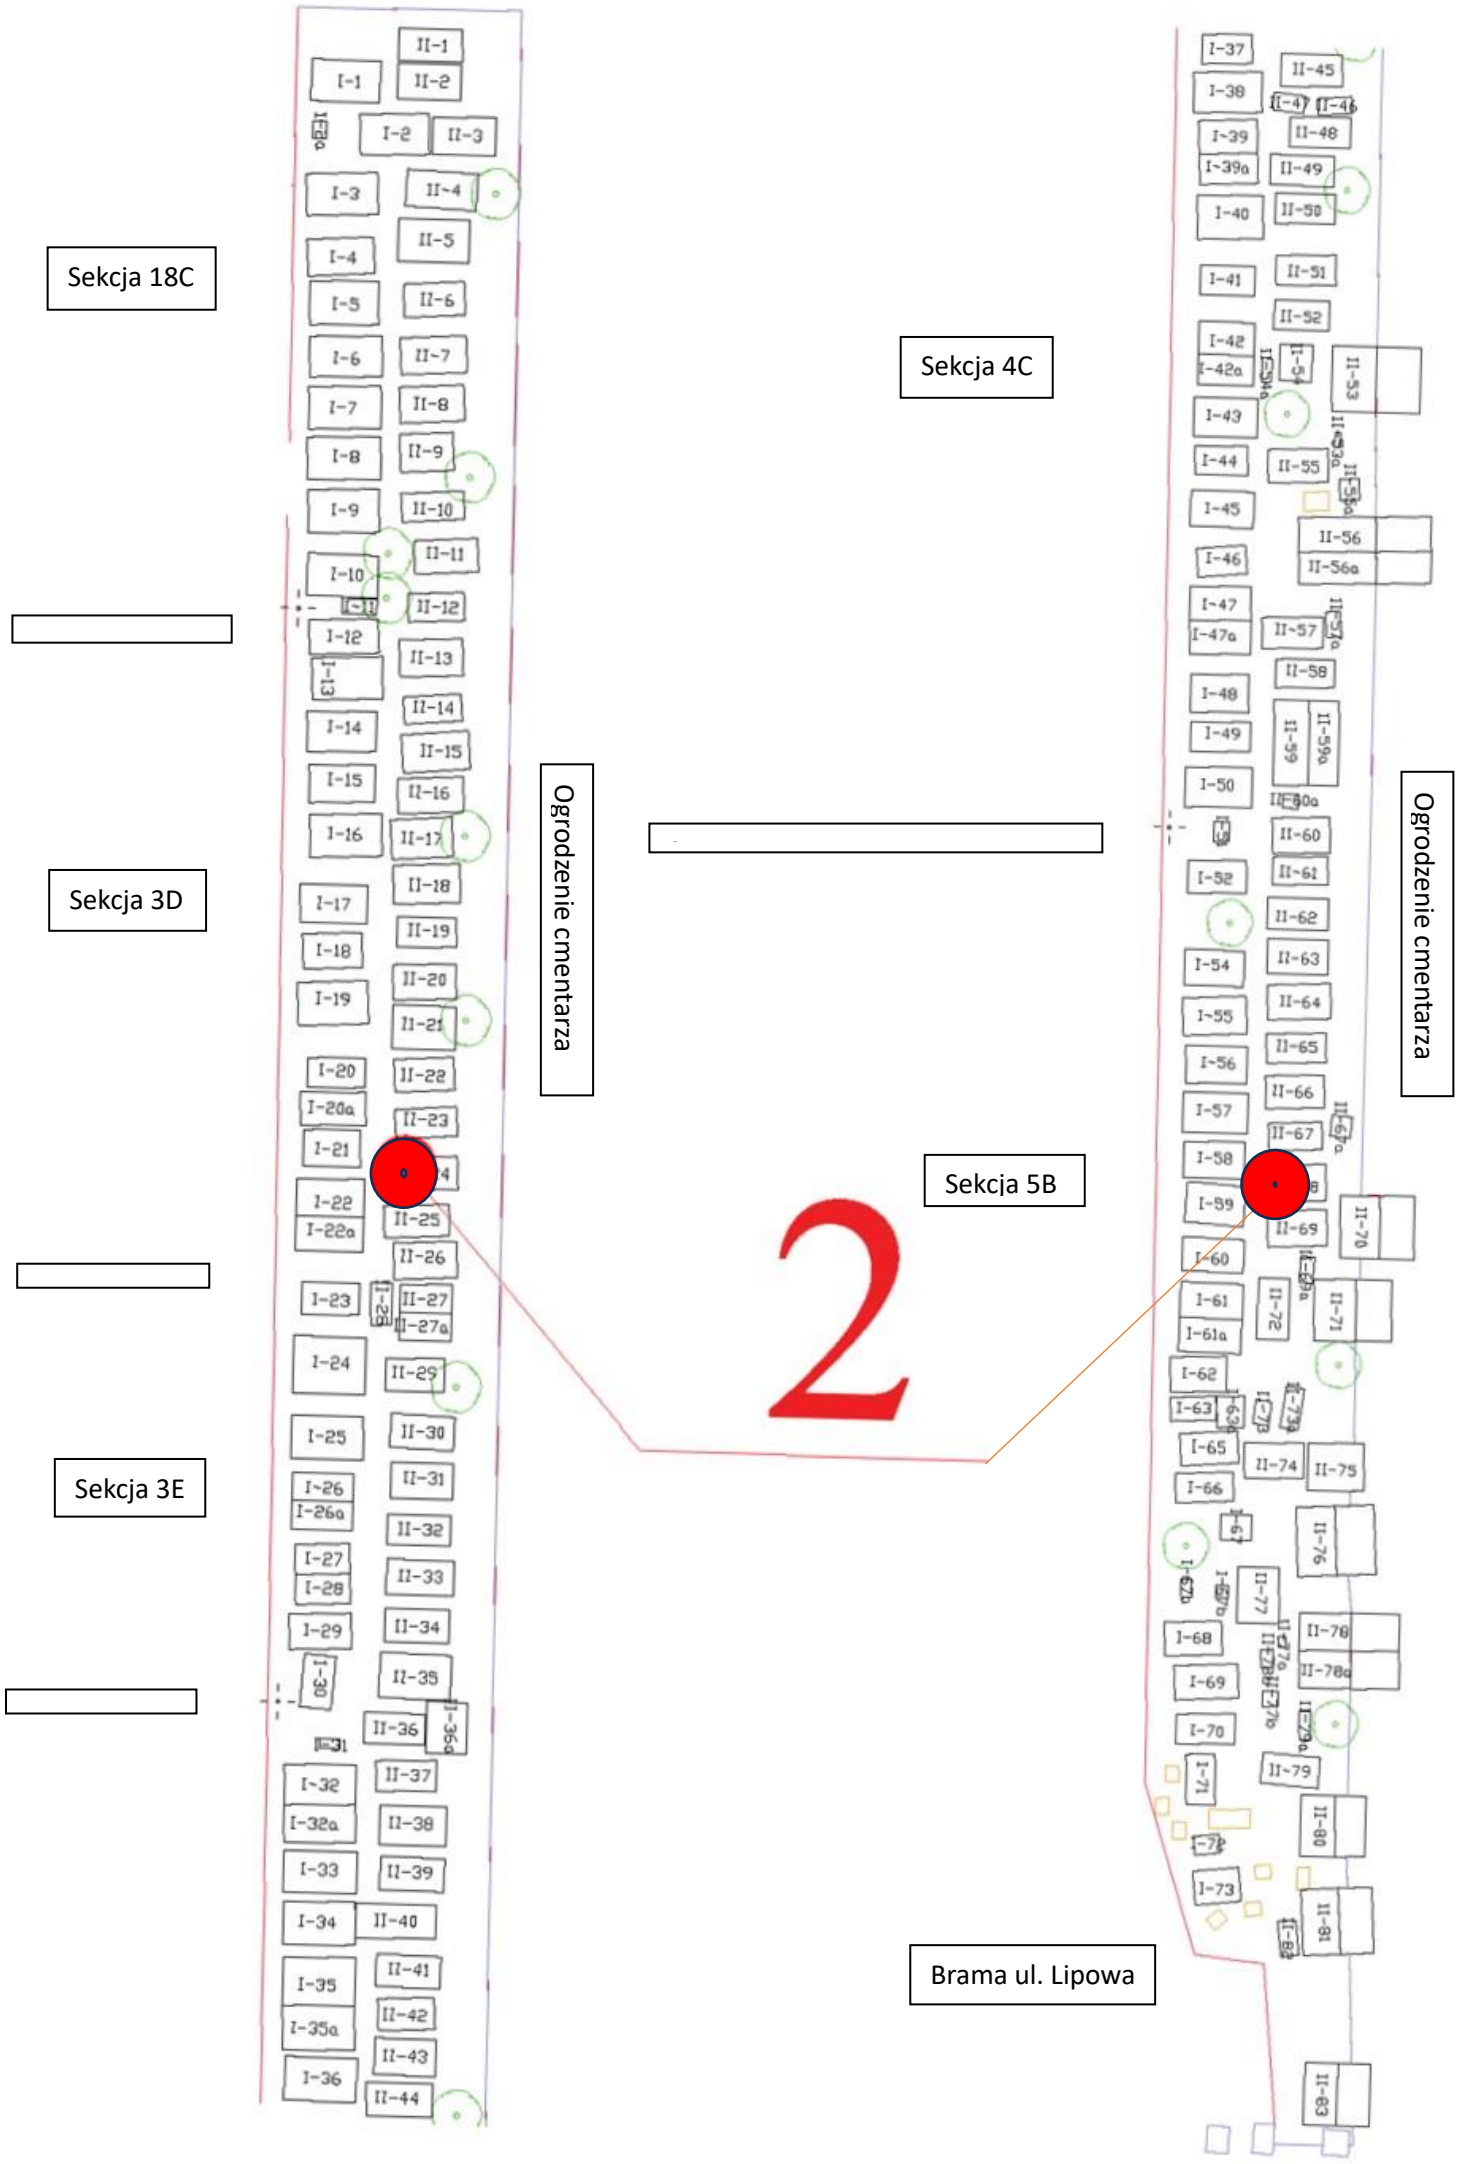
Sekcja 18C
Sekcja 3D
Sekcja 3E
Ogrodzenie cmentarza
Sekcja 4C
Sekcja 5B
2
Brama ul. Lipowa
Ogrodzenie cmentarza