


Sekcja 20B

Sekcja 17

Sekcja 16

Sekcja 22A

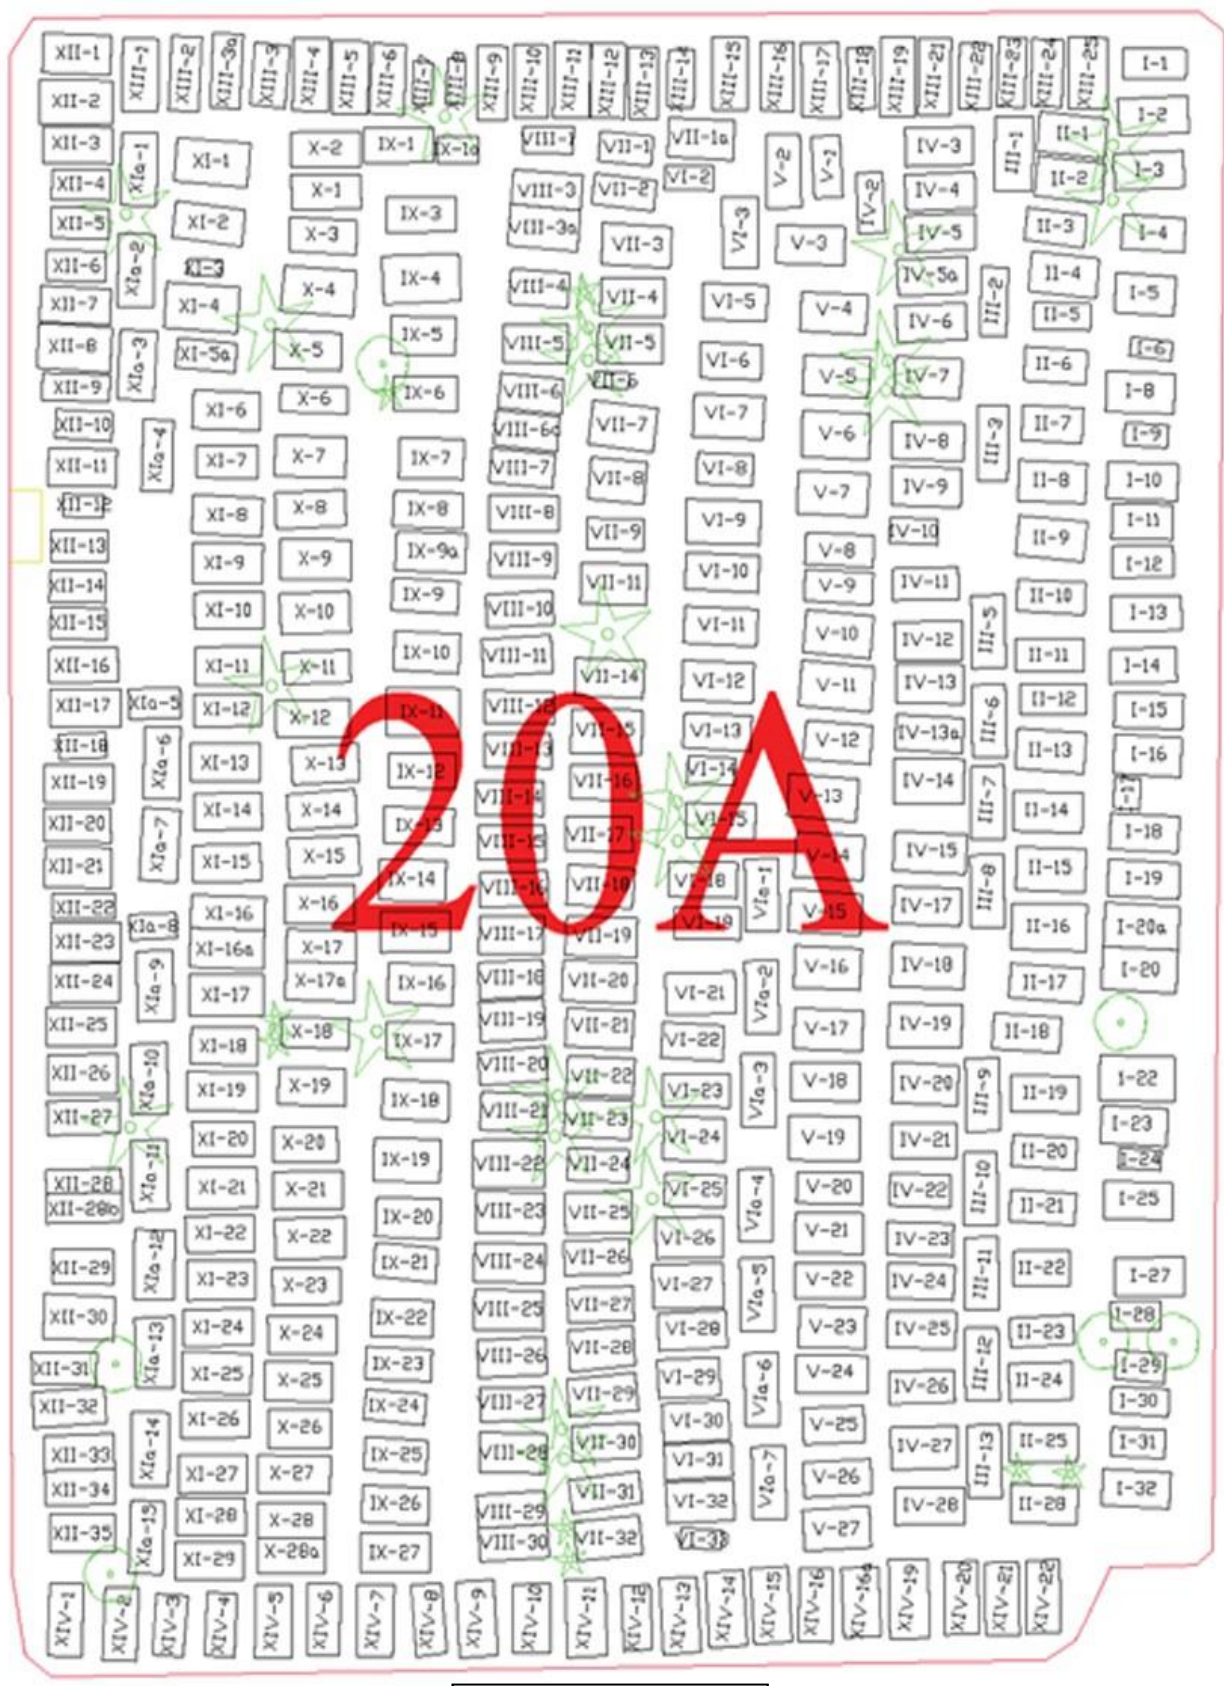

Ogrodzenie cmentarza