


Sekcja 22B

Sekcja 27

Sekcja 20A

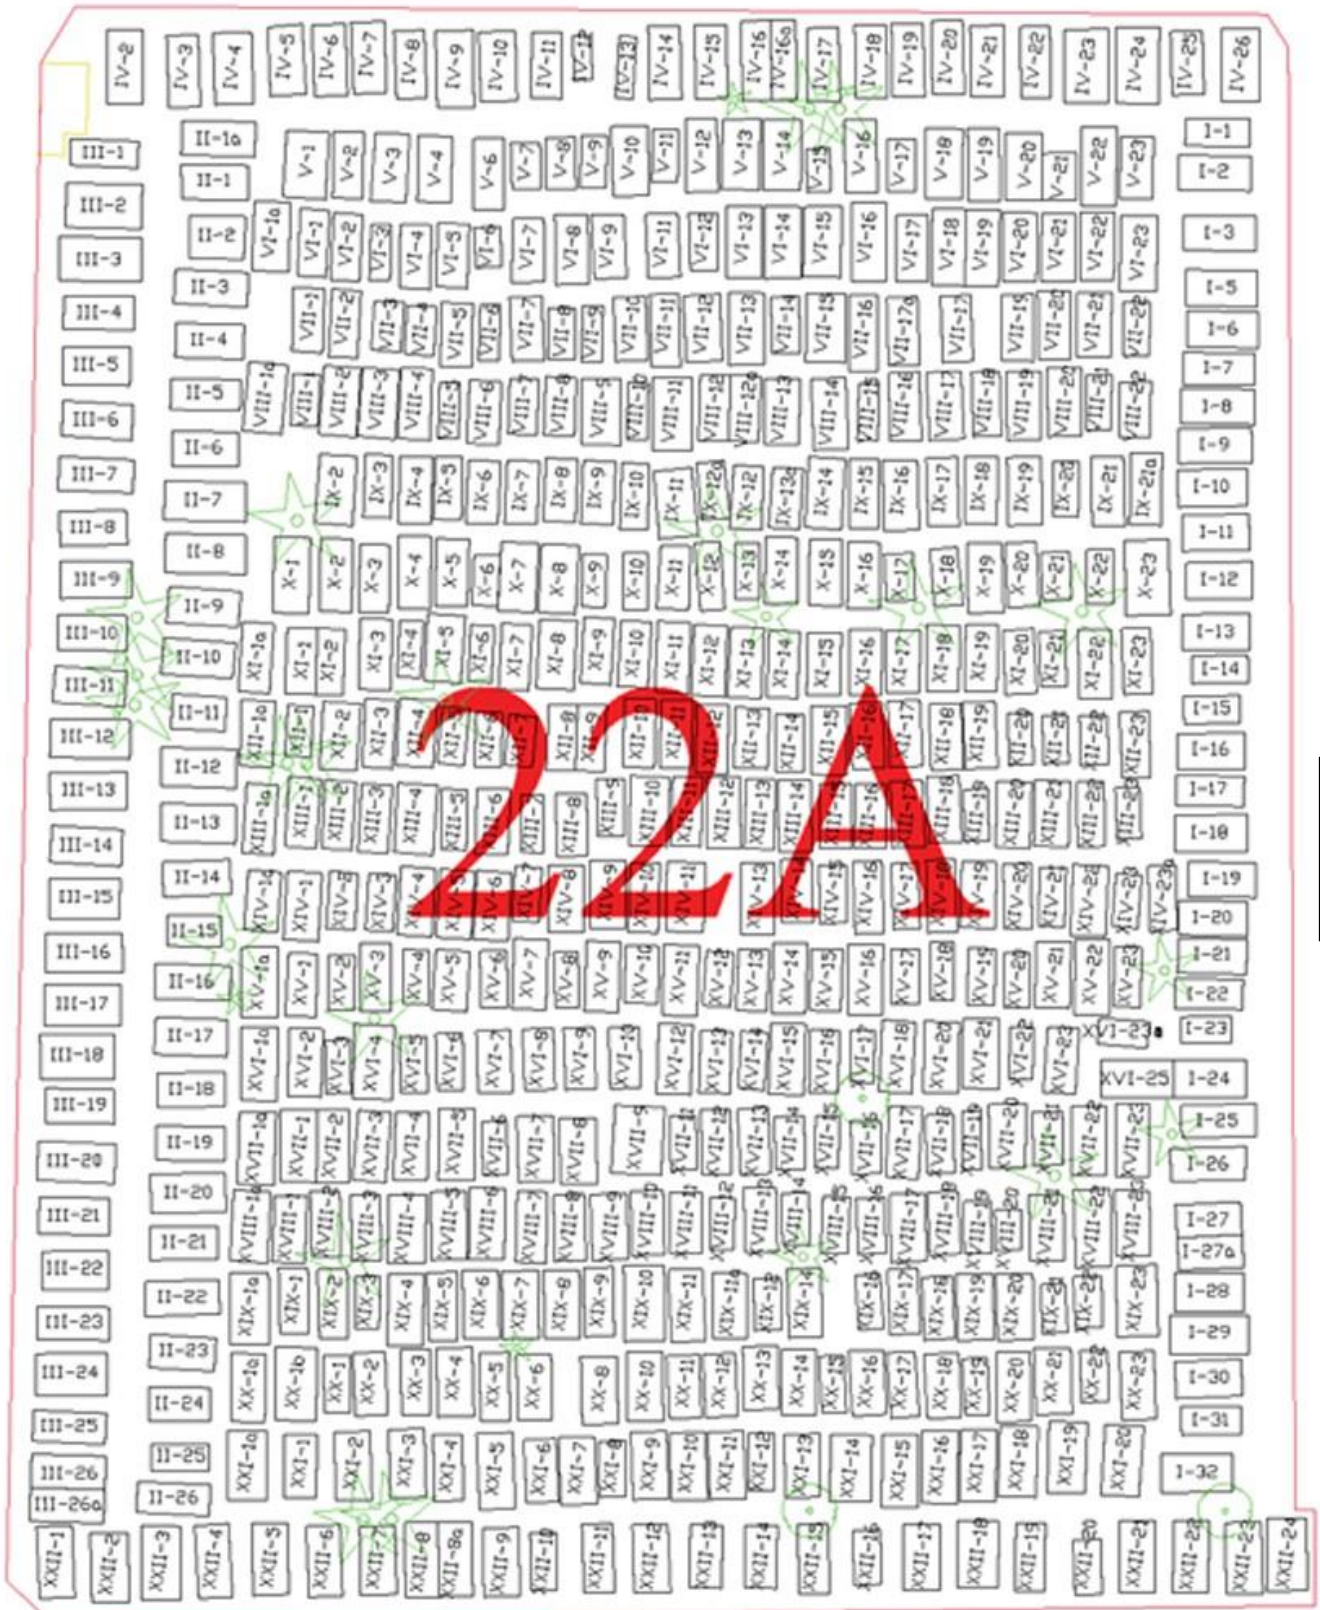

Ogrodzenie cmentarza